



Elemento	Pos.	Diam.	Q.	Esquema (cm)	Comp. (cm)	Total (cm)	CA-50 (kg)	CA-60 (kg)
P1	1	Ø10	4	385	385	1540	9.5	
	2	Ø5	8	69	69	552		0.9
	3	Ø10	4	95	95	380	2.3	
	4	Ø5	3	63	63	189		0.3
Total:				11.8	1.2			
				Ø5:	0.0	1.2		
				Ø10:	11.8	0.0		
Total:				11.8	1.2			

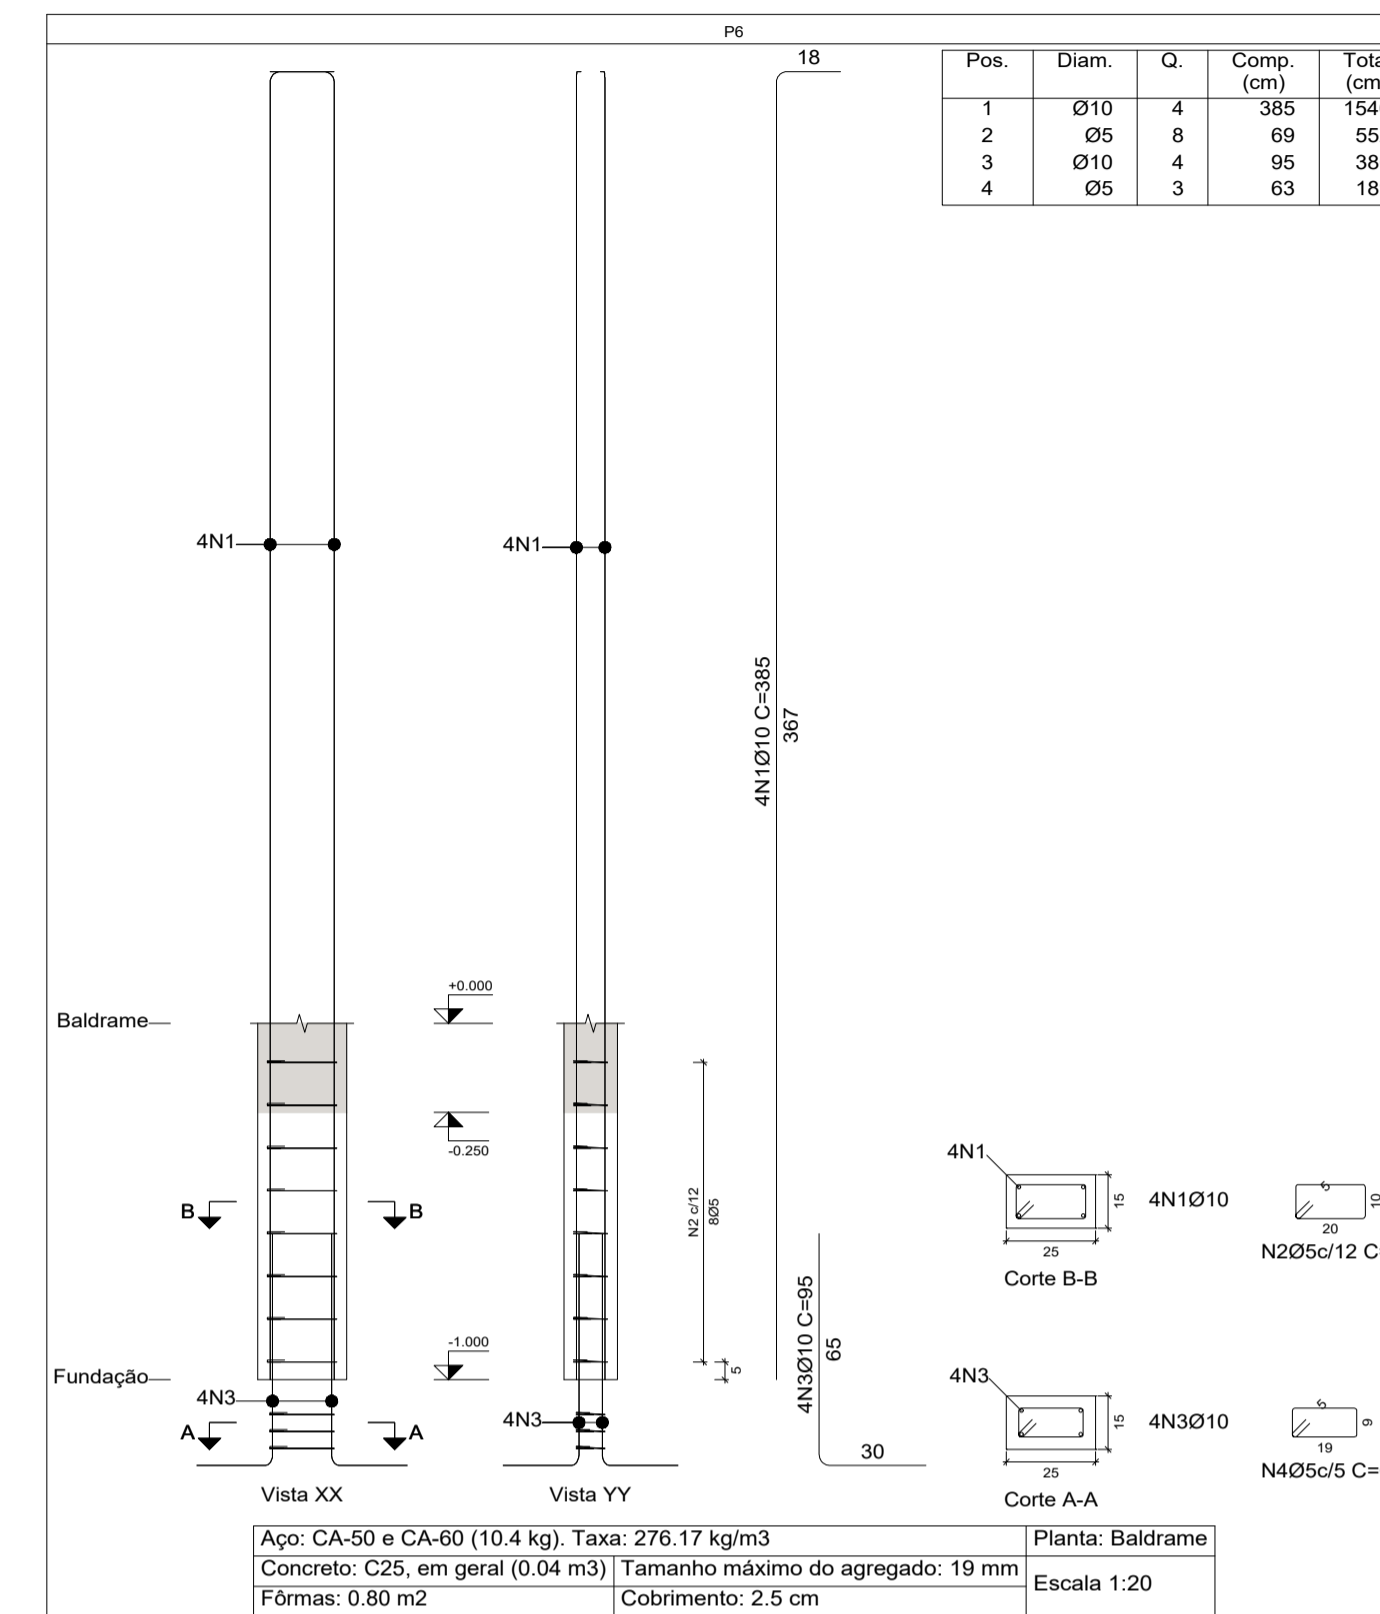


Elemento	Pos.	Diam.	Q.	Esquema (cm)	Comp. (cm)	Total (cm)	CA-50 (kg)	CA-60 (kg)
P6	1	Ø10	4	385	385	1540	9.5	
	2	Ø5	8	69	69	552		0.9
	3	Ø10	4	95	95	380	2.3	
	4	Ø5	3	63	63	189		0.3
Total:				11.8	1.2			
				Ø5:	0.0	1.2		
				Ø10:	11.8	0.0		
Total:				11.8	1.2			

Elemento	Pos.	Diam.	Q.	Esquema (cm)	Comp. (cm)	Total (cm)	CA-50 (kg)	CA-60 (kg)
P3	1	Ø10	4	368	368	1472	9.1	
	2	Ø5	8	69	69	552		0.9
	3	Ø10	4	105	105	420	2.6	
	4	Ø5	3	63	63	189		0.3
Total:				11.7	1.2			
				Ø5:	0.0	1.2		
				Ø10:	11.7	0.0		
Total:				11.7	1.2			

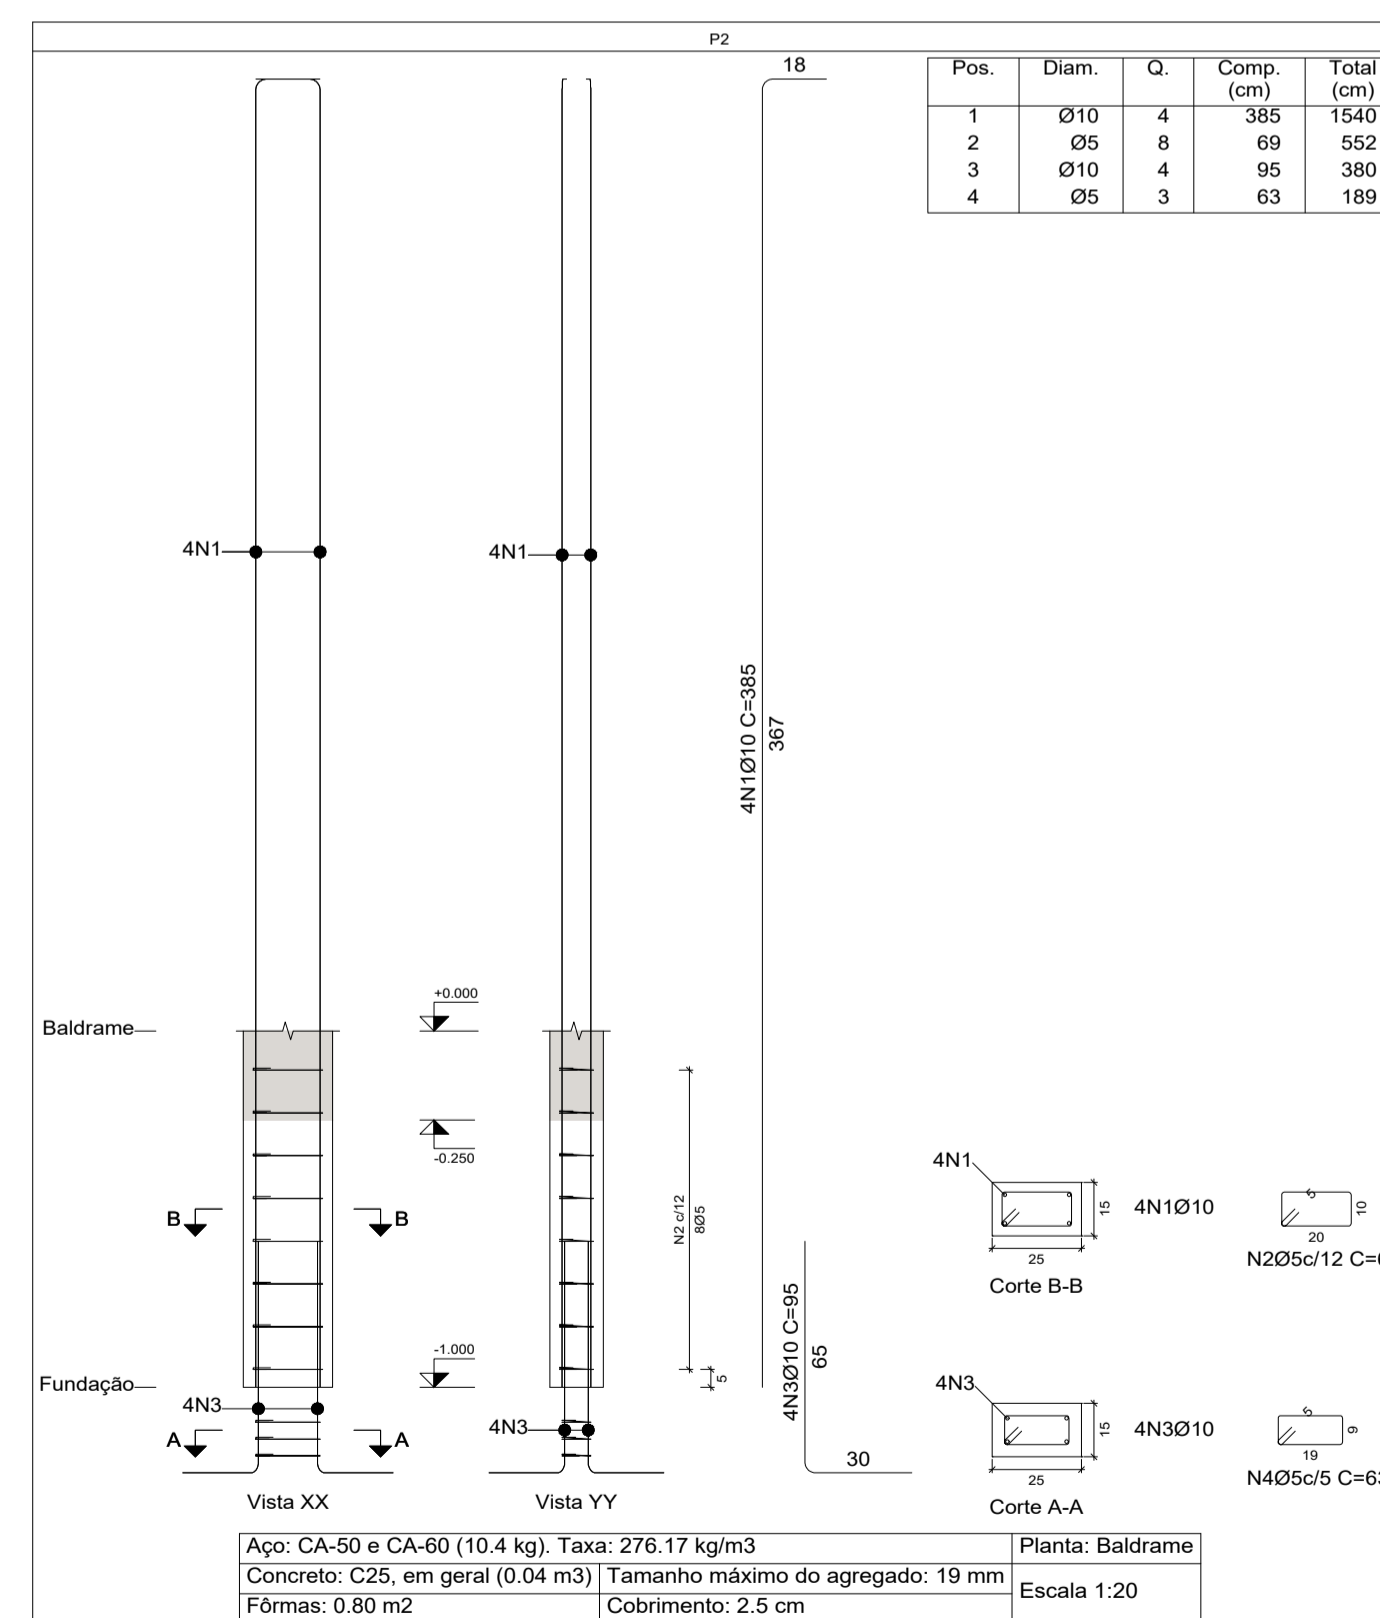

Elemento	Pos.	Diam.	Q.	Esquema (cm)	Comp. (cm)	Total (cm)	CA-50 (kg)	CA-60 (kg)
P2	1	Ø10	4	385	385	1540	9.5	
	2	Ø5	8	69	69	552		0.9
	3	Ø10	4	95	95	380	2.3	
	4	Ø5	3	63	63	189		0.3
Total:				11.8	1.2			
				Ø5:	0.0	1.2		
				Ø10:	11.8	0.0		
Total:				11.8	1.2			

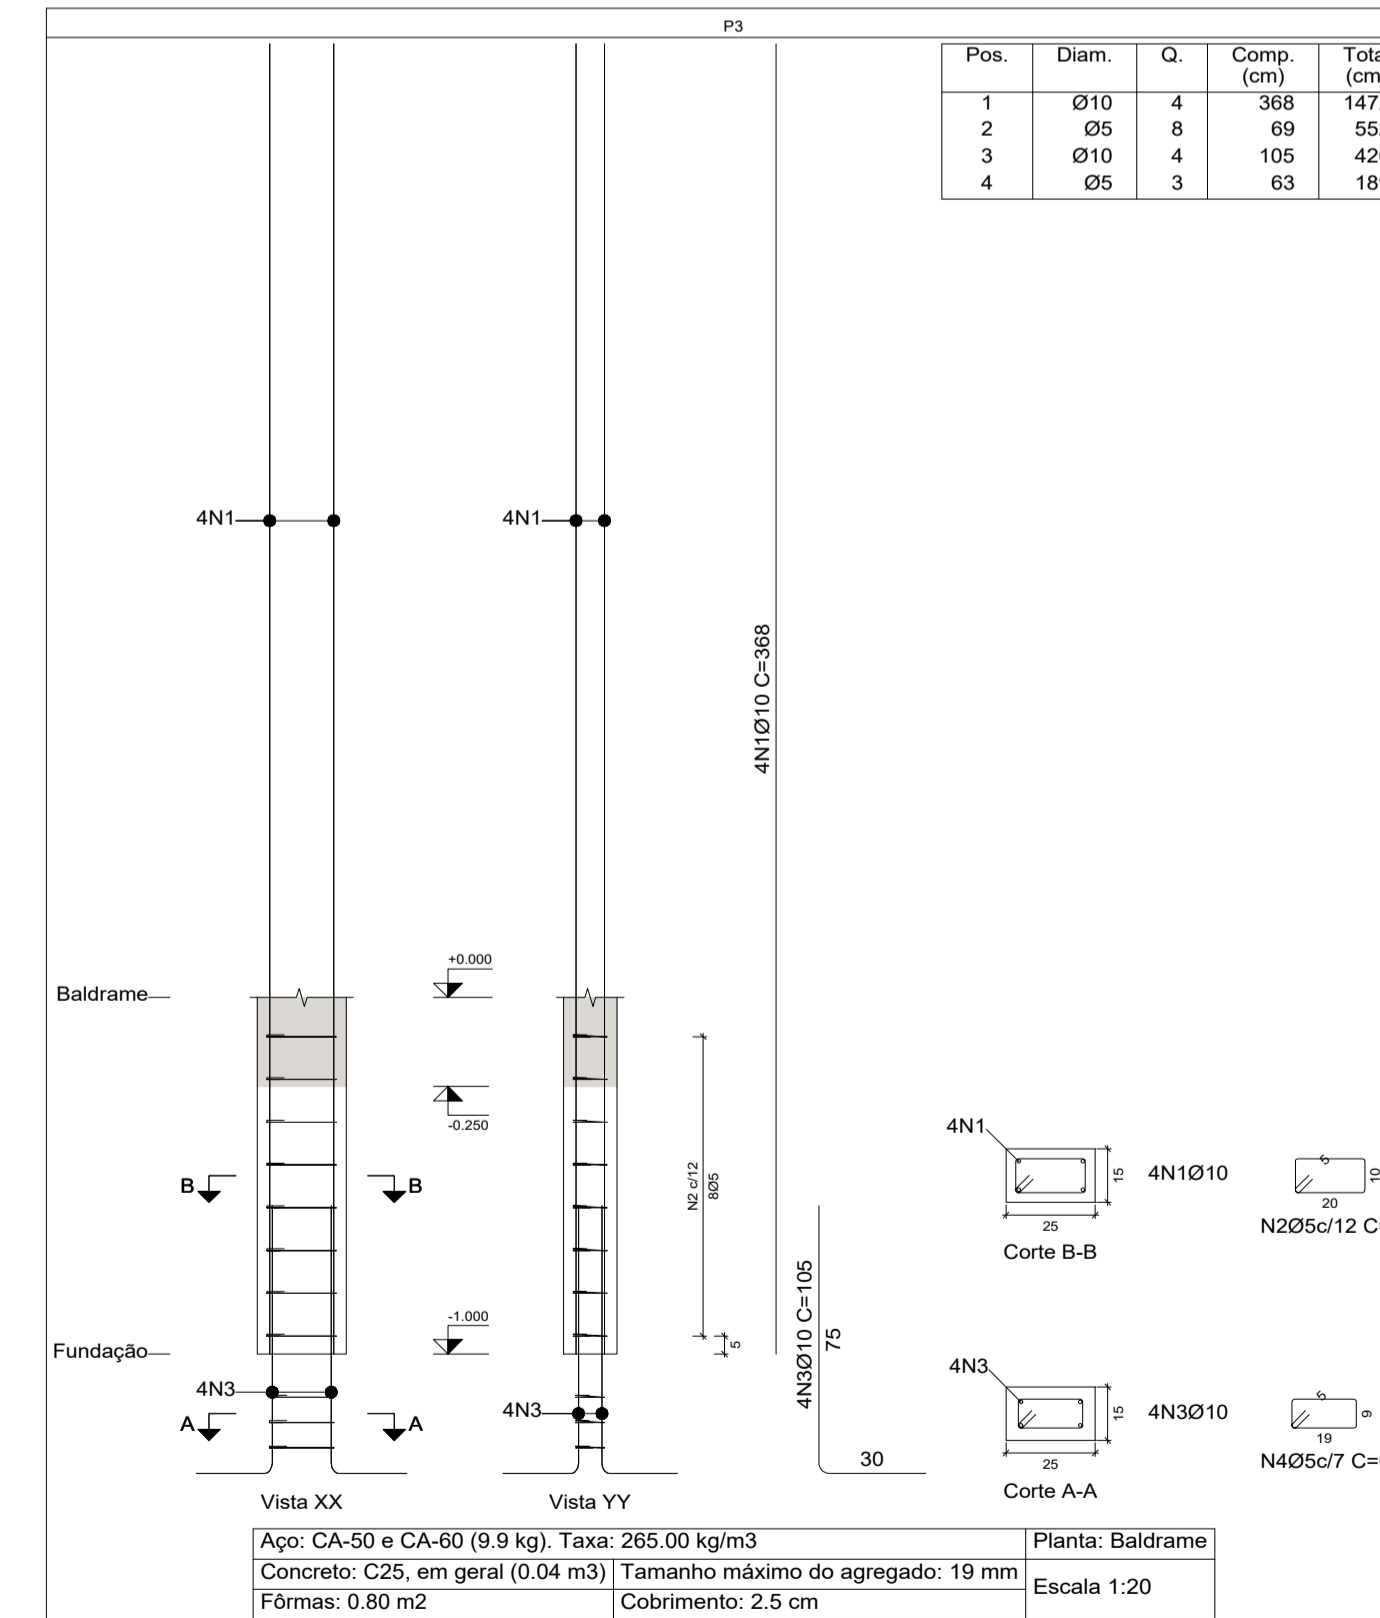

BOMBEIROS OU NATURATINS	PREFEITURA
	CREA
PROJETO ESTRUTURAL	
OBRA: GUARITA ENDEREÇO: RUA ESMELINDA - CENTRO BANDEIRANTES DO TOCANTINS	
PROPRIETÁRIO:	
 PREFEITURA MUNICIPAL DE BANDEIRANTES DO TOCANTINS CNPJ: 01.812.819/0001-72	
AUTOR / RESP. TÉCNICO:	
 IGOR GUIMARÃES MATIAS ENG. CIVIL CREA: 315014/AP-TO	
CONTEÚDO: PILARES P1 PILARES P2 PILARES P3 PILARES P6	
FORMATO A1 (841x594)mm	ESCALA INDICADA
DATA JAN./2021	PRANCHA 05/19